



Κάθε περίπτερο είναι μοναδικό. Διαλέξτε εκείνο που σας ταιριάζει!

Εμβυδόν περιπτέρων

101	11,0m <sup>2</sup>	119	9,0m <sup>2</sup>	137	32,0m <sup>2</sup>	155	35,0m <sup>2</sup>	173	28,0m <sup>2</sup>	191	90,5m <sup>2</sup>	209	24,5m <sup>2</sup>
102	9,0m <sup>2</sup>	120	9,0m <sup>2</sup>	138	27,5m <sup>2</sup>	156	45,0m <sup>2</sup>	174	28,0m <sup>2</sup>	192	18,0m <sup>2</sup>	210	11,0m <sup>2</sup>
103	9,0m <sup>2</sup>	121	9,0m <sup>2</sup>	139	16,0m <sup>2</sup>	157	60,0m <sup>2</sup>	175	25,0m <sup>2</sup>	193	114,0m <sup>2</sup>	211	11,0m <sup>2</sup>
104	9,0m <sup>2</sup>	122	9,0m <sup>2</sup>	140	27,5m <sup>2</sup>	158	33,5m <sup>2</sup>	176	11,0m <sup>2</sup>	194	57,5m <sup>2</sup>	212	14,5m <sup>2</sup>
105	9,0m <sup>2</sup>	123	9,0m <sup>2</sup>	141	17,0m <sup>2</sup>	159	40,5m <sup>2</sup>	177	19,5m <sup>2</sup>	195	31,0m <sup>2</sup>	213	15,0m <sup>2</sup>
106	9,0m <sup>2</sup>	124	9,0m <sup>2</sup>	142	20,5m <sup>2</sup>	160	18,5m <sup>2</sup>	178	27,5m <sup>2</sup>	196	54,0m <sup>2</sup>	214	28,0m <sup>2</sup>
107	9,0m <sup>2</sup>	125	9,0m <sup>2</sup>	143	14,0m <sup>2</sup>	161	15,0m <sup>2</sup>	179	24,0m <sup>2</sup>	197	60,5m <sup>2</sup>	215	40,0m <sup>2</sup>
108	9,0m <sup>2</sup>	126	14,5m <sup>2</sup>	144	16,0m <sup>2</sup>	162	29,0m <sup>2</sup>	180	44,0m <sup>2</sup>	198	18,0m <sup>2</sup>	216	32,0m <sup>2</sup>
109	9,0m <sup>2</sup>	127	13,5m <sup>2</sup>	145	23,0m <sup>2</sup>	163	29,0m <sup>2</sup>	181	40,0m <sup>2</sup>	199	23,5m <sup>2</sup>	217	29,0m <sup>2</sup>
110	9,0m <sup>2</sup>	128	9,0m <sup>2</sup>	146	20,0m <sup>2</sup>	164	23,5m <sup>2</sup>	182	13,5m <sup>2</sup>	200	9,0m <sup>2</sup>	218	22,0m <sup>2</sup>
111	9,0m <sup>2</sup>	129	9,0m <sup>2</sup>	147	20,0m <sup>2</sup>	165	28,5m <sup>2</sup>	183	24,0m <sup>2</sup>	201	20,0m <sup>2</sup>	219	22,0m <sup>2</sup>
112	9,0m <sup>2</sup>	130	9,0m <sup>2</sup>	148	20,0m <sup>2</sup>	166	24,5m <sup>2</sup>	184	43,5m <sup>2</sup>	202	28,0m <sup>2</sup>	220	20,0m <sup>2</sup>
113	12,0m <sup>2</sup>	131	9,0m <sup>2</sup>	149	24,0m <sup>2</sup>	167	18,5m <sup>2</sup>	185	22,5m <sup>2</sup>	203	25,0m <sup>2</sup>	221	20,0m <sup>2</sup>
114	14,0m <sup>2</sup>	132	9,0m <sup>2</sup>	150	28,0m <sup>2</sup>	168	21,5m <sup>2</sup>	186	104,5m <sup>2</sup>	204	25,5m <sup>2</sup>	222	28,0m <sup>2</sup>
115	10,5m <sup>2</sup>	133	9,0m <sup>2</sup>	151	27,0m <sup>2</sup>	169	25,5m <sup>2</sup>	187	46,5m <sup>2</sup>	205	39,5m <sup>2</sup>	223	36,0m <sup>2</sup>
116	9,0m <sup>2</sup>	134	9,0m <sup>2</sup>	152	43,0m <sup>2</sup>	170	39,5m <sup>2</sup>	188	88,0m <sup>2</sup>	206	28,5m <sup>2</sup>		
117	9,0m <sup>2</sup>	135	9,0m <sup>2</sup>	153	44,0m <sup>2</sup>	171	26,0m <sup>2</sup>	189	91,0m <sup>2</sup>	207	21,0m <sup>2</sup>		
118	9,0m <sup>2</sup>	136	14,0m <sup>2</sup>	154	16,0m <sup>2</sup>	172	23,5m <sup>2</sup>	190	45,0m <sup>2</sup>	208	22,5m <sup>2</sup>		

Ο σχεδιασμός


Στόχος μας, ως οργανωτών της Food Days, είναι να κρατήσουμε τον επισκέπτη μέσα στην έκθεση όσο περισσότερο γίνεται και να τον καταστήσουμε «ενεργό και συνειδητοποιημένο καταναλωτή». Γι' αυτό, όχι μόνο δεν υιοθετούμε την «υποχρεωτική πορεία» — που υποβάλλει στον επισκέπτη μια παθητική συμπεριφορά — αλλά απεναντίας δημιουργούμε ένα περιβάλλον που ευνοεί την εξερεύνηση και τη γευστική περιπλάνηση.

Η κάτοψη της έκθεσης — ή χάρτης της πόλης των γεύσεων — σχεδιασμένη από αρχιτέκτονα, είναι εμπνευσμένη από το **πολεοδομικό σχέδιο της πόλης των Αθηνών του 1832** των αρχιτεκτόνων Κλεάνθη και Schaubert με το ιστορικό τρίγωνο της πριουλαίας να ερχομάρ.

Το σχέδιο εγκρίθηκε το 1833, αλλά διάφοροι λόγοι **δεν επέτρεψαν την υλοποίηση και εφαρμογή του** και κατά πρόκληση τη **ριζική αναμόρφωση της Αθήνας**, που οραματίστηκαν οι δύο αρχιτέκτονες για μια πόλη που της δινόταν η ευκαιρία να ξανακτιστεί από την αρχή.

Η Food Days εξάπτε τη φαντασία του επισκέπτη και τον ωθεί να ανακαλύψει μόνος του προϊόντα και να επισκεφθεί όλα τα περίπτερα, με ιδιαίτερη άνεση, αφού οι κανόνιστοι χώροι αντιπροσωπεύουν πάνω από το 50% της έκθεσης.


Μία «πόλη» που προσφέρει στους εκθέτες και τους επισκέπτες της μια **εντελώς νέα εκθεσιακή εμπειρία!**

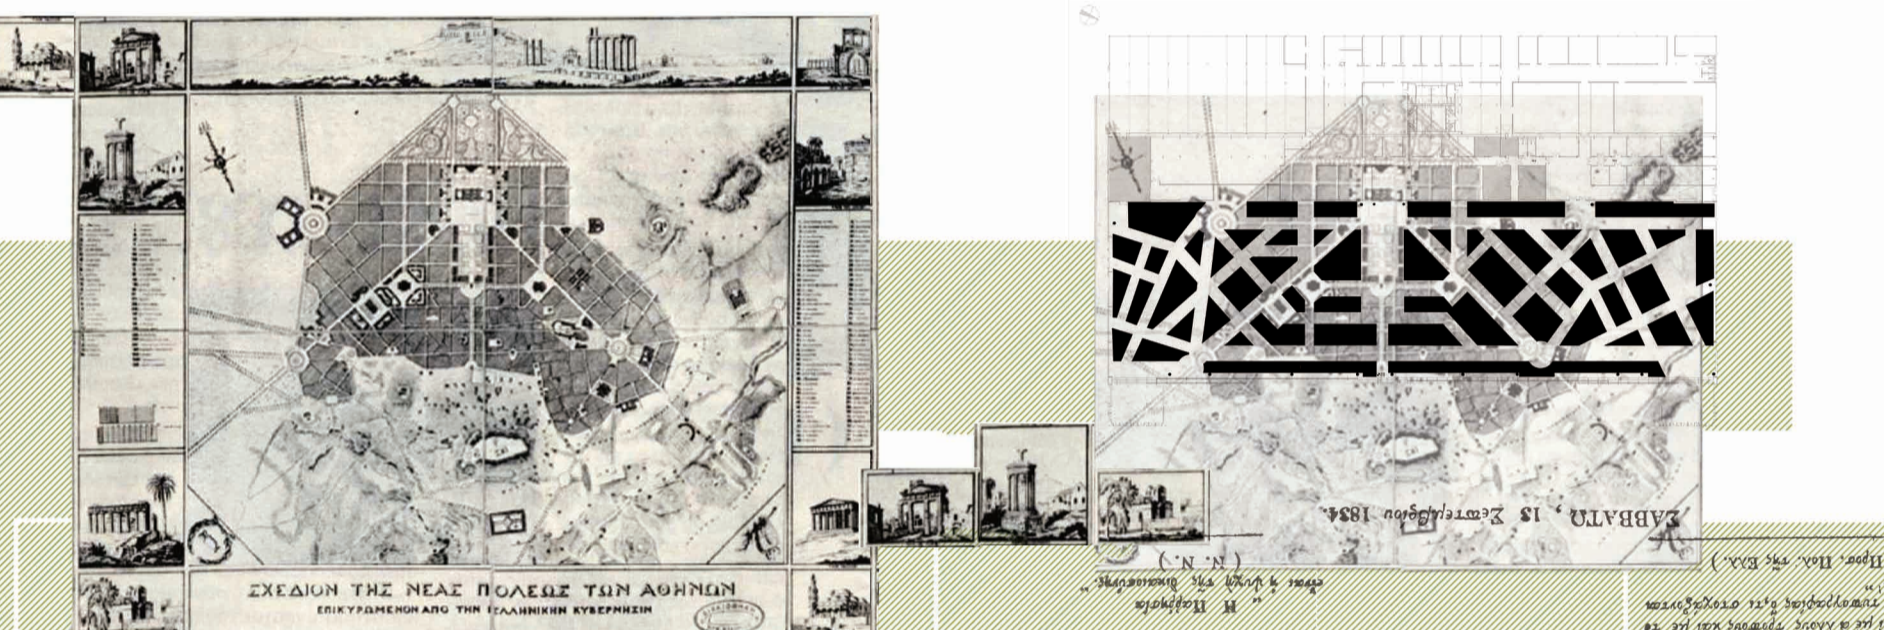


Οι προδιαγραφές

Επειδή **κάθε περίπτερο είναι μοναδικό**, για την καλύτερη λειτουργία και ανάδειξη του, η Food Days προτείνει ποικίλες λύσεις για την κατασκευή της «πλάτης» του κάθε περιπτέρου, οι οποίες παρουσιάζονται στην κάτωψη του χώρου.

Σκοπός μας είναι να βοηθήσουμε τον εκθέτη να επιλέξει την αρτιότερη τοποθέτηση της «πλάτης» του περιπτέρου του, ώστε να είναι αρμονικά διακριτό κατά την πορεία του επισκέπτη.

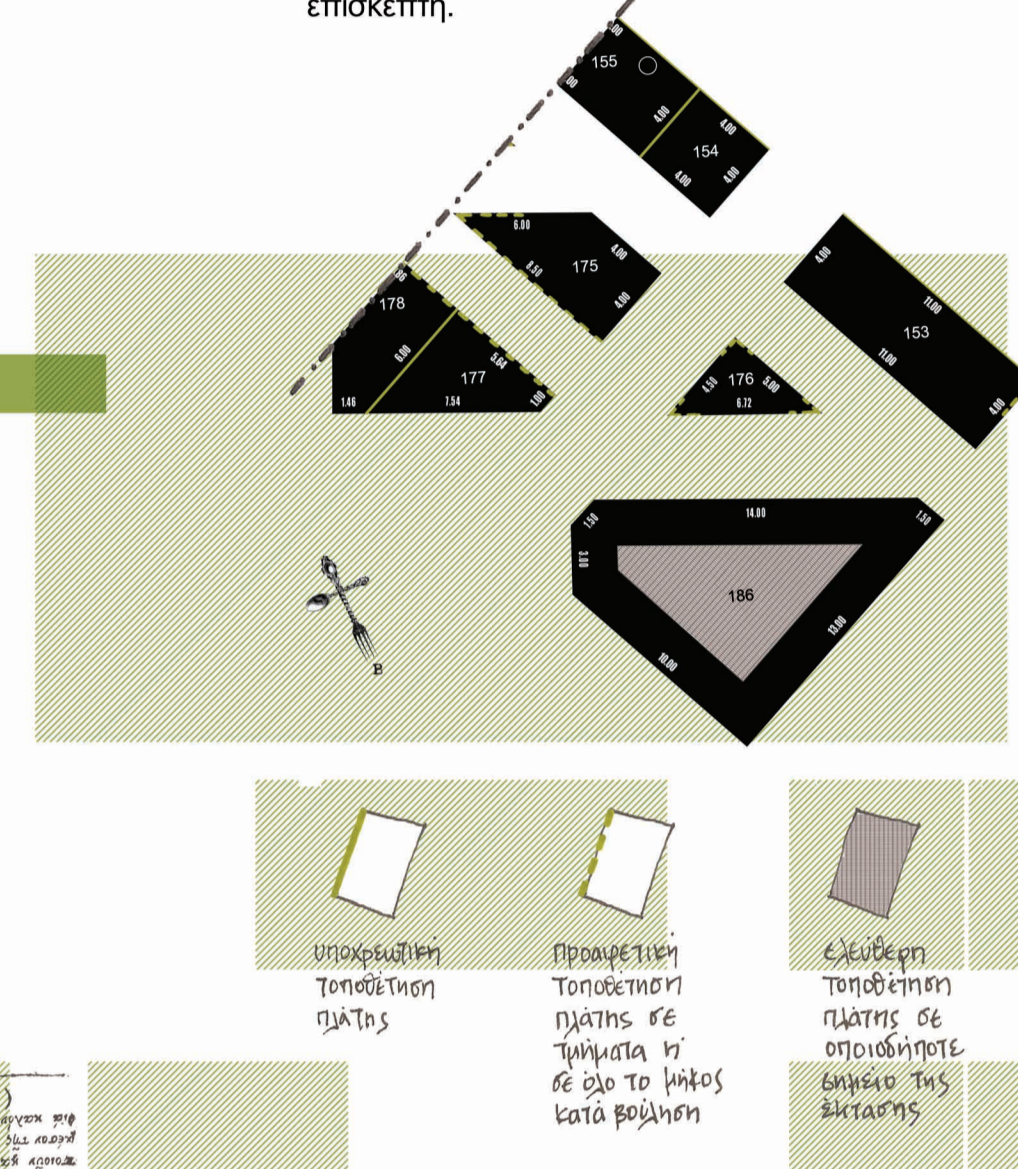


Παράδειγματα λύσεων

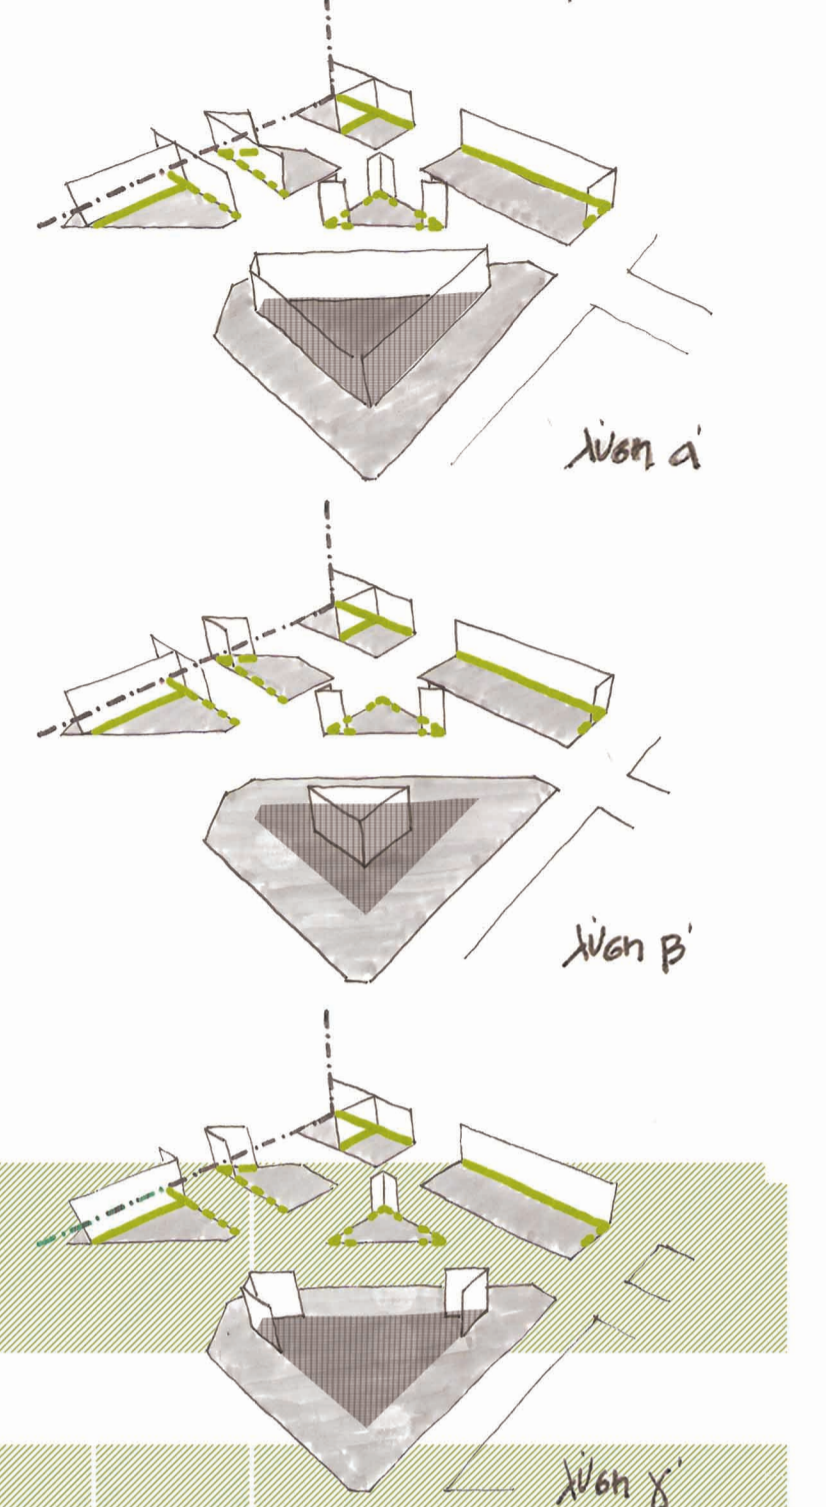

Στη Food Days όλοι πρωταγωνιστούν!

Ελάτε να συζητήσουμε όλους τους εναλλακτικούς τρόπους για την καλύτερη δυνατή επικοινωνία και προβολή σας.

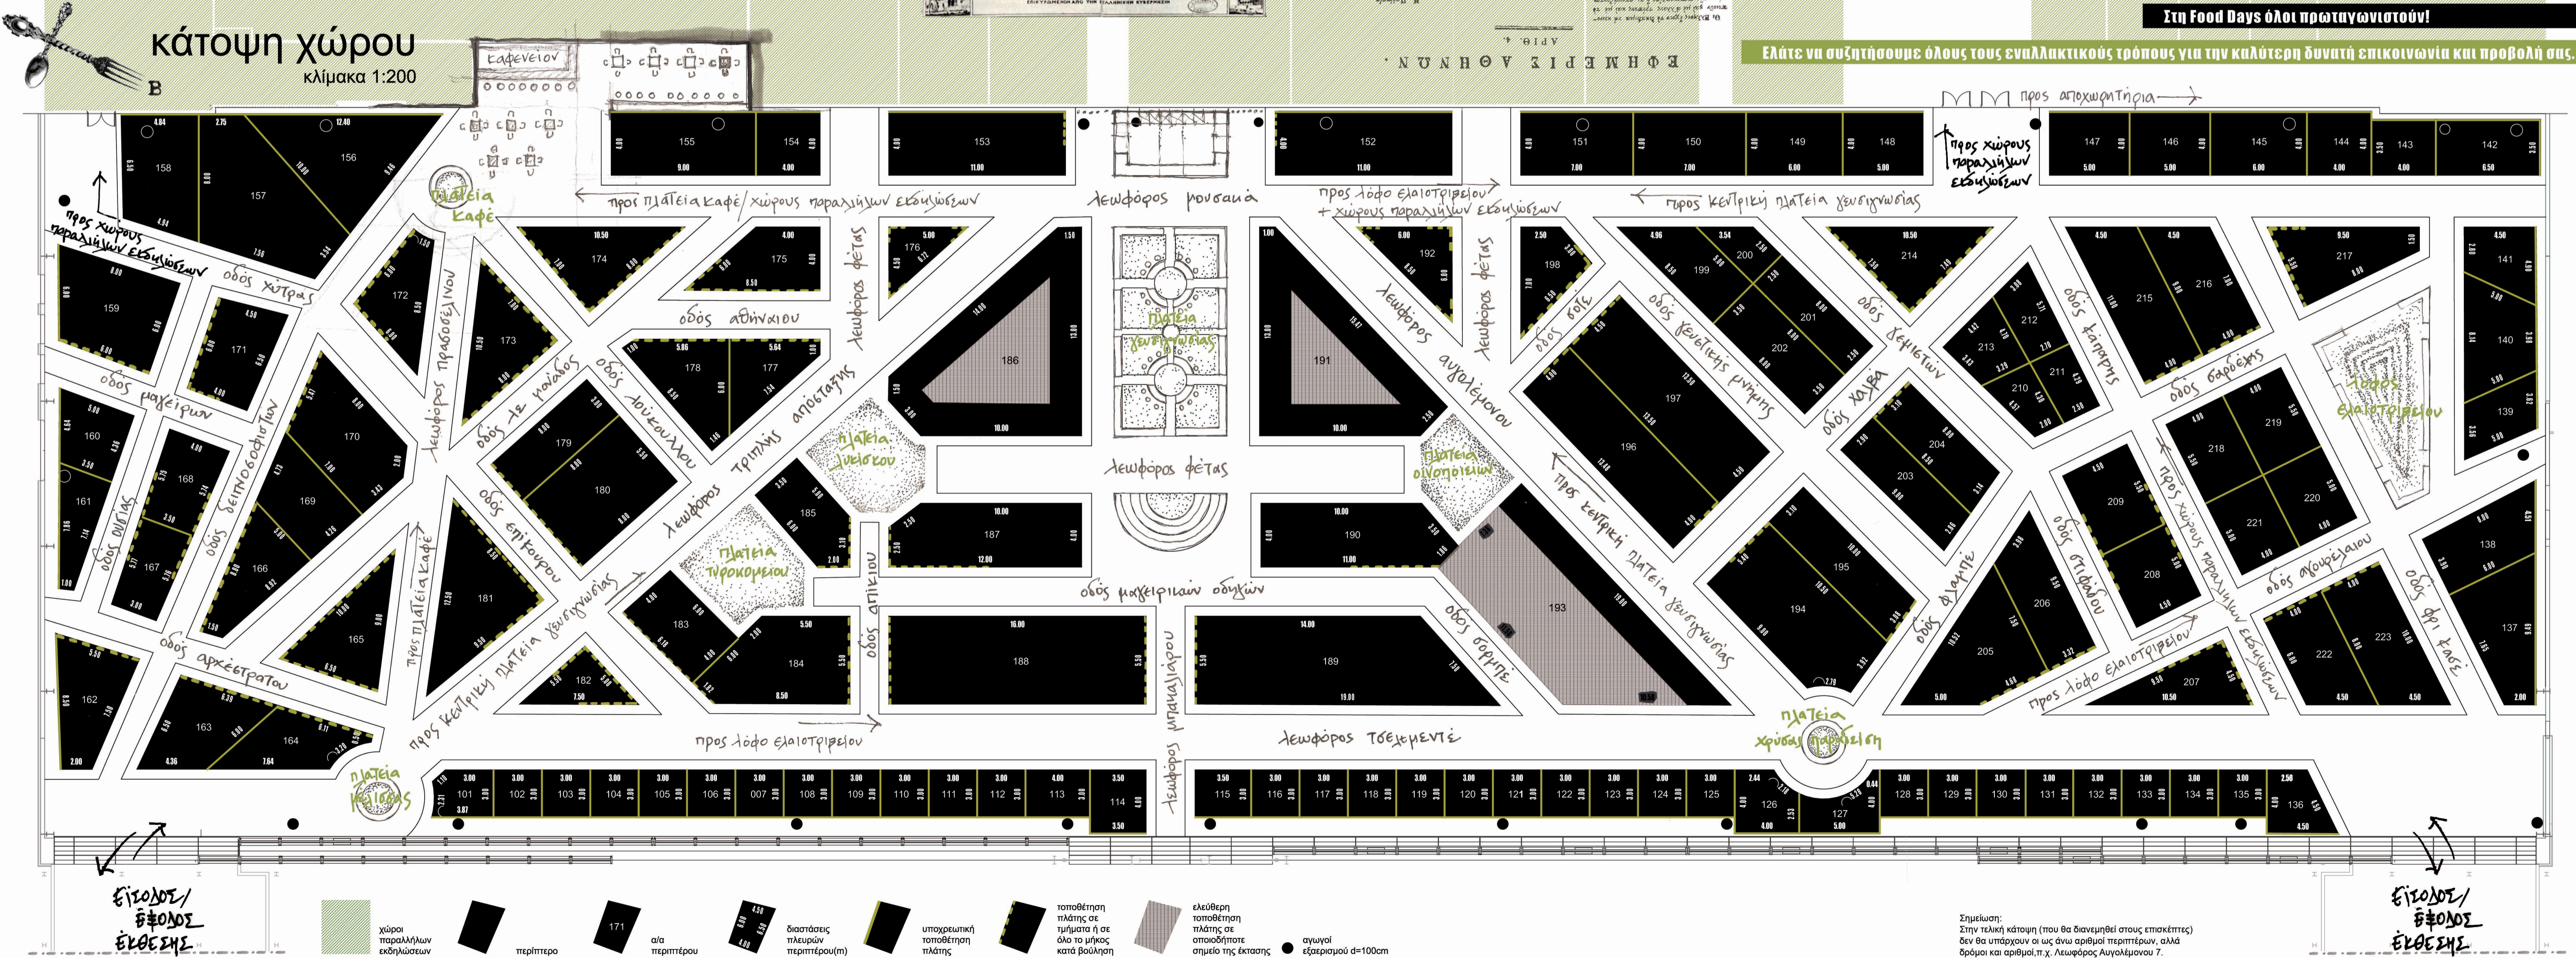

**ΕΙΣΟΔΟΣ/ ΕΞΟΔΟΣ**

- χώροι παραλλήλων εκδηλώσεων
- περίπτερο
- 171
- αία περιπτέρου
- διαστάσεις πλευρών περιπτέρου(μ)
- υποχρεωτική τοποθέτηση πλάτης
- τοποθέτηση πλάτης σε τμήματα ή σε όλο το μήκος κατά βούληση
- ελεύθερη τοποθέτηση πλάτης σε οποιοδήποτε σημείο της έκθεσης
- αγωνία εξαγωγικού d=100cm

Σημείωση: Στην τελική κάτοψη (που θα διανεμηθεί στους επισκέπτες) δεν θα υπάρχουν οι ως άνω αριθμοί περιπτέρων, αλλά δρόμοι και αριθμοί, π.χ. Λεωφόρος Αυγαλιέμου 7.

**ΕΙΣΟΔΟΣ/ ΕΞΟΔΟΣ**